



TAPIAL DE 2.45 X 2.09 M. CON LÁMINA R-101 Y POSTES DE LÍNEA DE 3.05 M. AHOGADOS EN CONCRETO

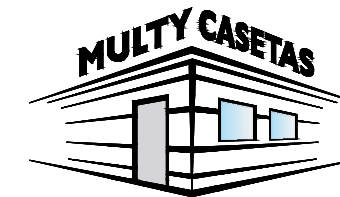


PLANO:
TAPIAL AHOGADO EN CONCRETO

MEDIDAS EXTERIORES

ANCHO: 2.45 M. ALTO: 2.09 M.

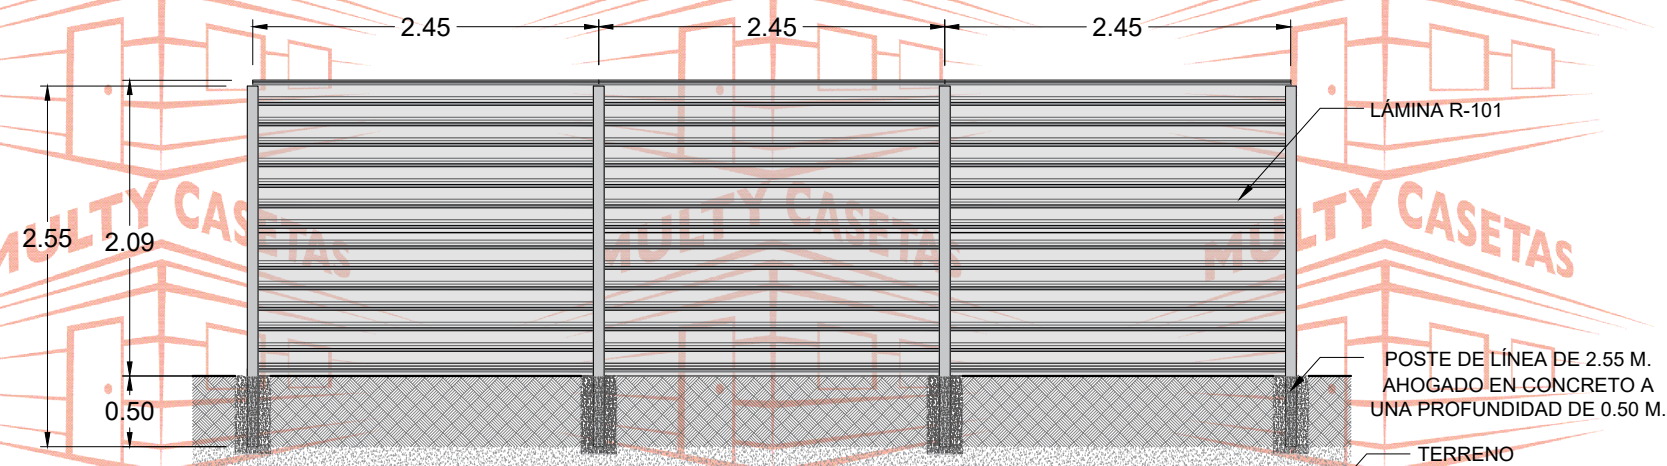

VISTA FRONTAL

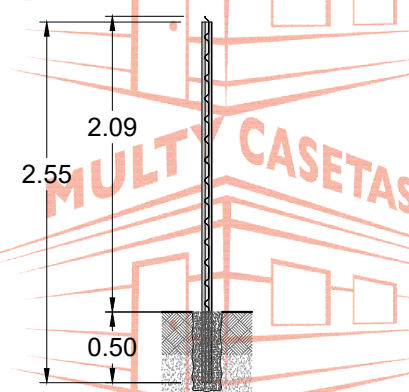

VISTA LATERAL

CLAVE DEL PLANO:

SIGUENOS EN:

- MultyCasetasLaminas
- @MultyCasetas
- @MultyCasetas
- MultyCasetas

INFORMES

MULTY CASETAS Y LÁMINAS, S.A. DE C.V.

55 4614 7526 55 58 87 37 17-16

ventas@multycasetas.com

www.multycasetas.com

El dibujo es propiedad de Multy Casetas S.A. de C.V. se prohíbe su reproducción total o parcial.