




TAPIAL DE 2.45 X 3.09 M. CON LÁMINAS R -101 Y POSTES DE PTR DE 3" X 3" A 3.69 M. AHOGADOS EN CONCRETO

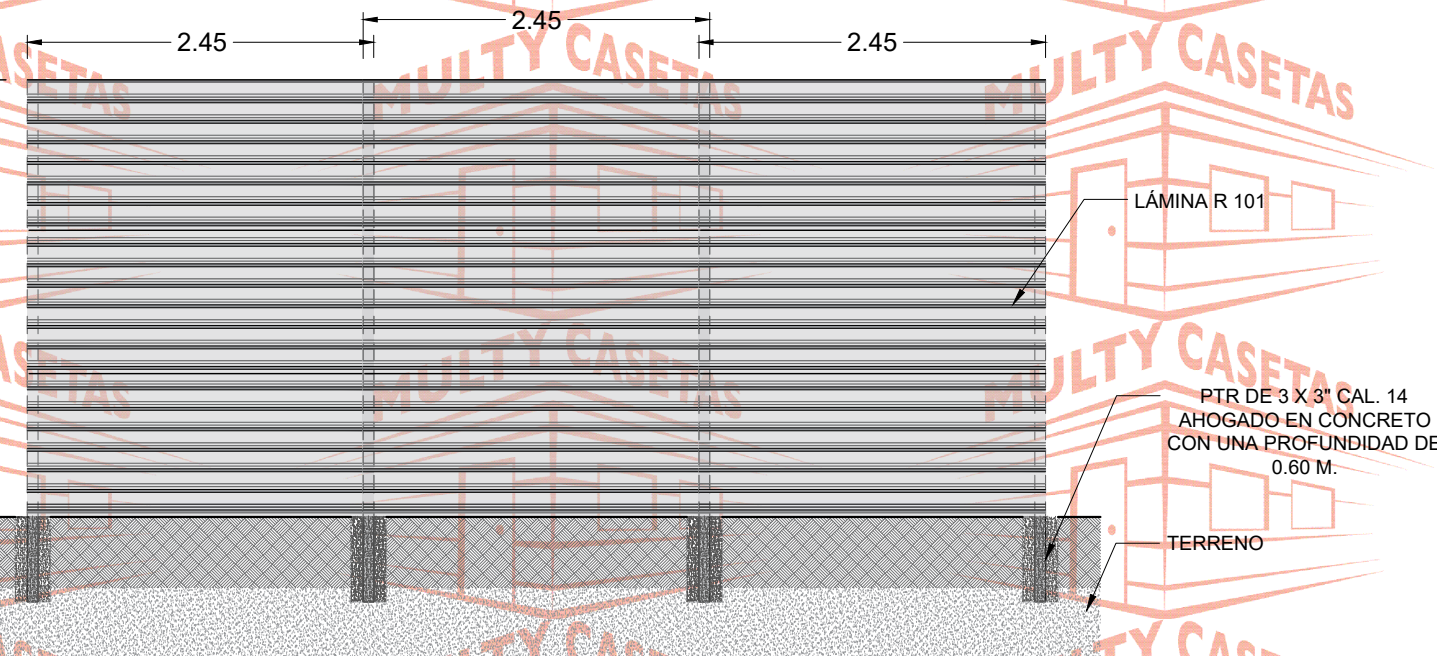

VISTA FRONTAL

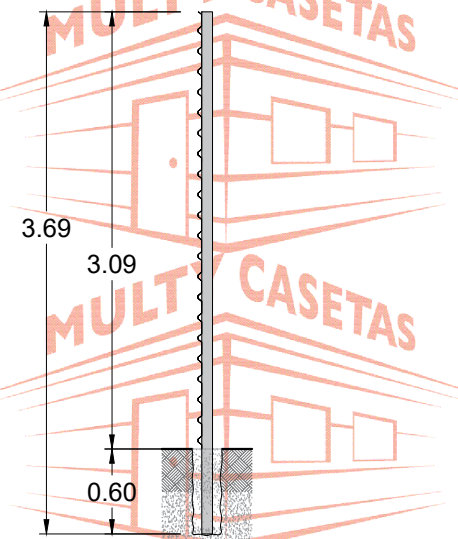

VISTA LATERAL

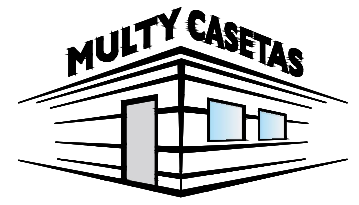

PLANO:
TAPIAL AHOGADO EN CONCRETO

MEDIDAS EXTERIORES		
ANCHO:	2.45 M.	ALTO: 3.09 M.

CLAVE DEL PLANO:

SIGUENOS EN:

- MultyCasetasLaminas
- @MultyCasetas
- @MultyCasetas
- MultyCasetas

INFORMES

MULTY CASETAS Y LÁMINAS, S.A. DE C.V.

55 4614 7526 55 58 87 37 17-16

ventas@multycasetas.com

www.multycasetas.com

El dibujo es propiedad de Multy Casetas S.A. de C.V. se prohíbe su reproducción total o parcial.