



FACHADA POSTERIOR

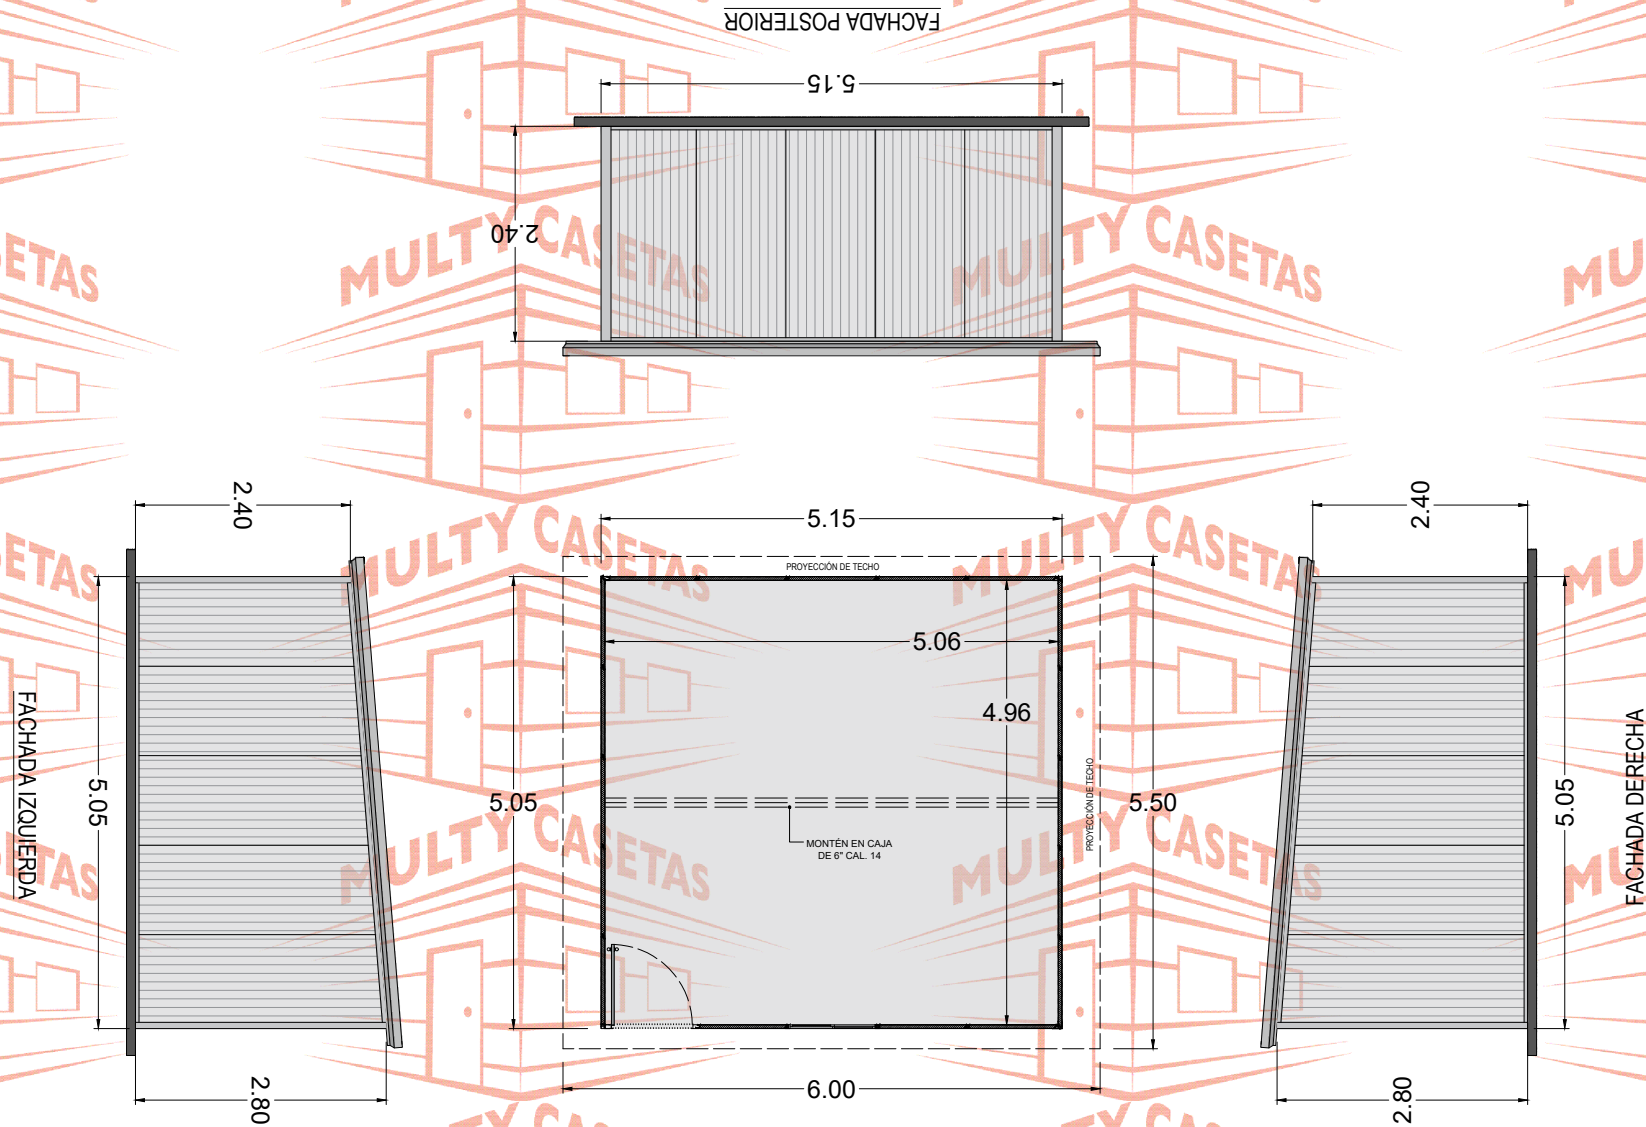


PLANTA

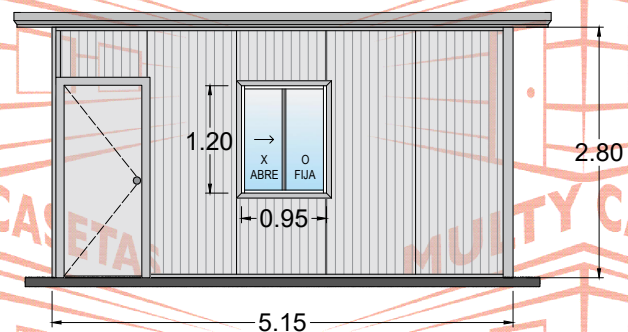

FACHADA FRONTAL

El dibujo es propiedad de Multy Casetas S.A. de C.V. se prohíbe su reproducción total o parcial.

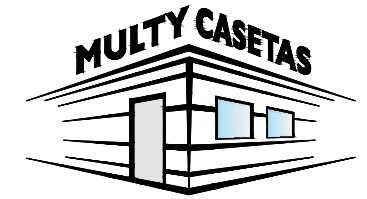CASETA: **MULTY PANEL**

## MEDIDAS EXTERIORES


|                    |         |                |         |
|--------------------|---------|----------------|---------|
| ANCHO:             | 5.05 M. | LARGO:         | 5.15 M. |
| MEDIDAS INTERIORES |         |                |         |
| ANCHO:             | 4.96 M. | LARGO:         | 5.06 M. |
| ALTURA MÍNIMA:     | 2.40 M. | ALTURA MÁXIMA: | 2.80 M. |
| PENDIENTE:         | 1       | ACOTAMIENTO:   | METROS  |
| PLANO:             | CLIENTE |                |         |

## ESPECIFICACIONES

- 1.-PANEL DE MURO DE 1  $\frac{3}{4}$ " DE ESPESOR CON LÁMINAS CAL. 26-28, ACABADO PINTRO.
- 2.-PANEL DE TECHO DE 1  $\frac{3}{4}$ " DE ESPESOR CON LÁMINAS CAL. 26-28, ACABADO PINTRO.
- 3.-MOLDURA CANAL U DE LÁMINA CAL. 22, ACABADO PINTRO
- 4.-MOLDURA ESQUINERO INTERIOR DE LÁMINA CAL. 22, ACABADO PINTRO
- 5.-MOLDURA ESQUINERO EXTERIOR DE LÁMINA CAL. 22, ACABADO PINTRO
- 6.-MOLDURA REMATE GOTERO DE LÁMINA CAL.24, ACABADO PINTRO
- 7.-PUERTA DE ACERO MULTY PANEL DE 0.90 x 2.13 M. CAL. 26, ACABADO PINTRO
- 8.-VENTANA DE ALUMINIO MARCA CUPRUM DE 0.95 X 1.20 M. ACABADO BLANCO CON CRISTAL DE 3 MM
- 9.-SELLADOR HI-TECH MARCA PENNSYLVANIA,
- 10.-TORNILLERÍA CERTIFICADA MARCA EJOT.



CÓDIGO DEL PLANO: CPAN505X5151V1P

SIGUENOS EN:

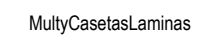

## INFORMES

**MULTY CASETAS Y LÁMINAS, S.A. DE C.V.**

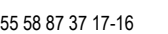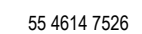

www.multycasetas.com