
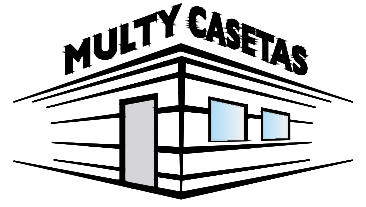


CASETA PINTRO DE 2.55 X 6.23 M.

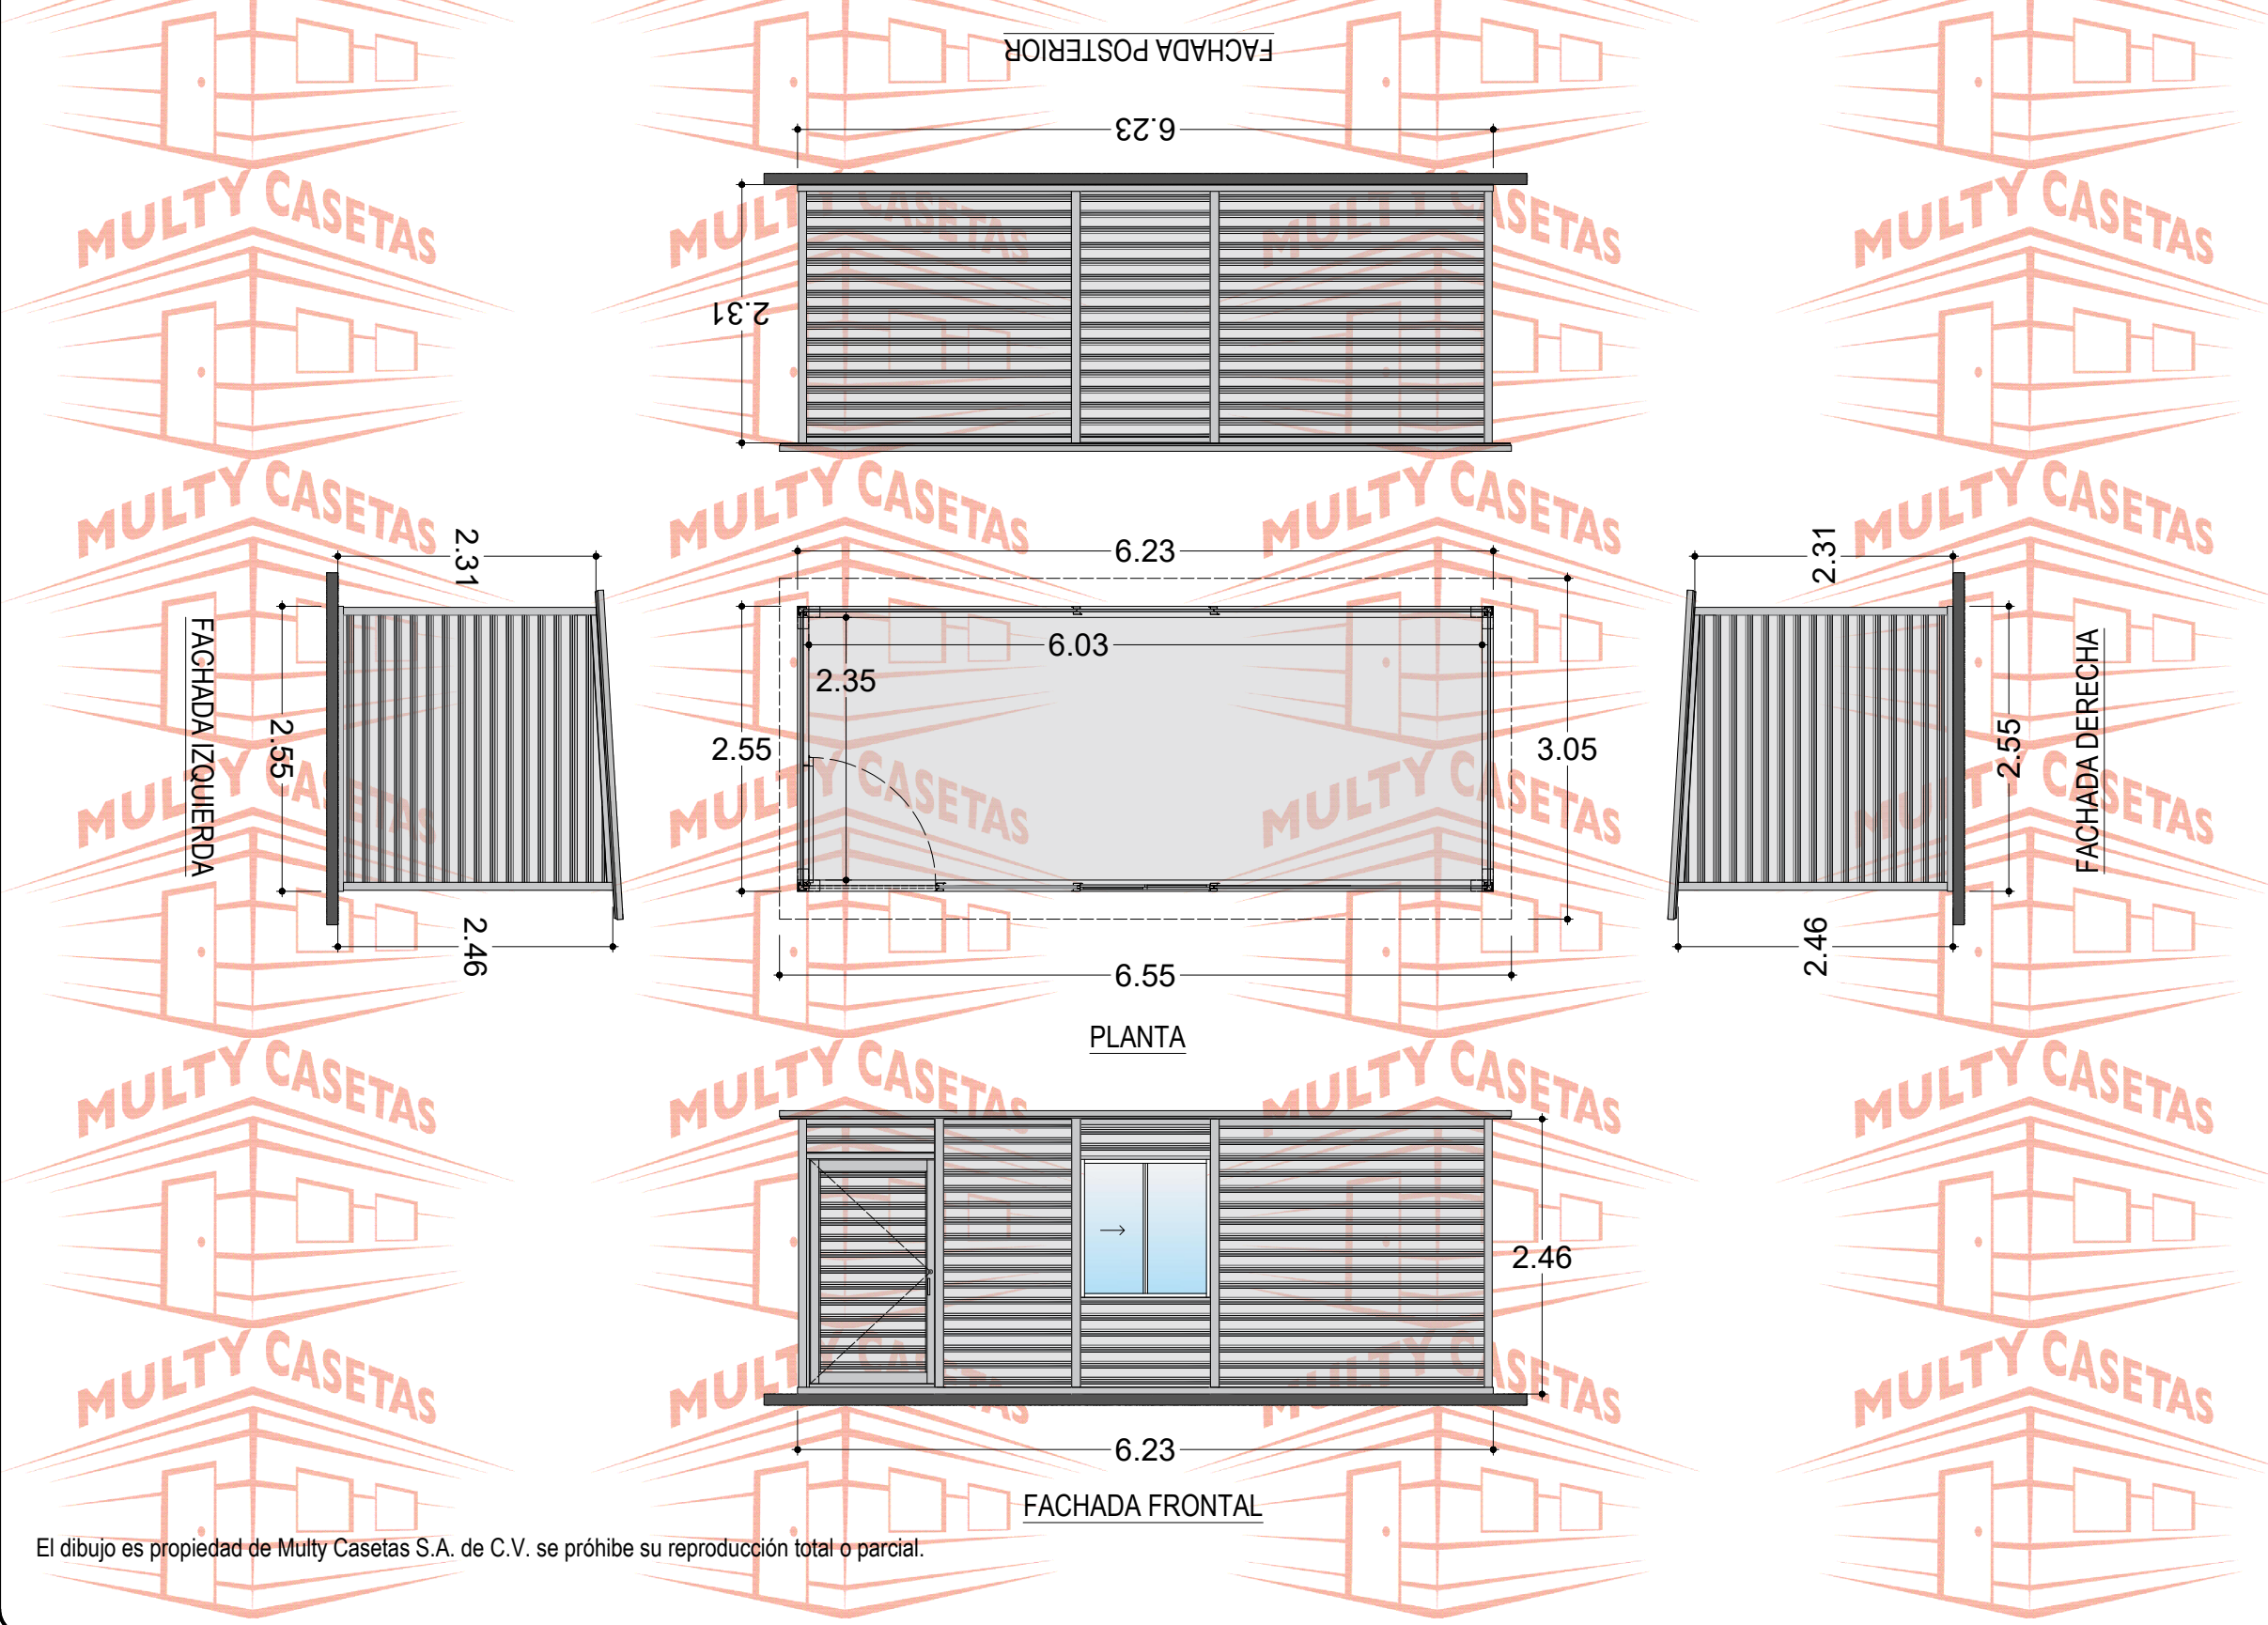

CASETA:		PINTRO	
MEDIDAS EXTERIORES			
ANCHO:	2.55 M.	LARGO:	6.23 M.
MEDIDAS INTERIORES			
ANCHO:	2.35 M.	LARGO:	6.03 M.
ALTURA MÍNIMA:	2.31 M.	ALTURA MÁXIMA:	2.46 M.
PENDIENTE:	1	ACOTAMIENTO:	METROS
PLANO:	CLIENTE		

- ESPECIFICACIONES**
- 1.-LÁMINA PINTRO TR-72 PARA MUROS CAL. 26, MARCA TERNIUM ACABADO BLANCO.
 - 2.-LÁMINA PINTRO TR-101 PARA TECHO CAL. 26, MARCA TERNIUM ACABADO BLANCO.
 - 3.-ZOCLO DE LÁMINA CAL. 18, ACABADO PINTRO
 - 4.-CONECTOR DE ESQUINA.
 - 5.-POSTE DE LÍNEA DE LÁMINA CAL. 22, ACABADO PINTRO.
 - 6.-POSTE DE ESQUINA DE LÁMINA CAL. 22, ACABADO PINTRO.
 - 7.-CERRAMIENTO DE LÁMINA CAL. 18, ACABADO PINTRO.
 - 8.-REMATE GOTERO DE LÁMINA CAL. 26, ACABADO PINTRO.
 - 9.-PUERTA DE PERFIL TUBULAR DE 1.22 X 2.05 M. FORRADA CON LÁMINA PINTRO CAL. 26 MARCA TERNIUM ACABADO BLANCO.
 - 10.-VENTANA DE ALUMINIO MARCA CUPRUM DE 1.16 X 1.20 M. ACABADO BLANCO CON CRISTAL DE 3 MM.
 - 11.-TORNILLERÍA CERTIFICADA MARCA EJOT.

CÓDIGO DEL PLANO: CPIN255X6231P1V

SIGUENOS EN:

- [MultyCasetasLaminas](#)
- [@MultyCasetas](#)
- [@MultyCasetas](#)
- [MultyCasetas](#)

INFORMES

MULTY CASETAS Y LÁMINAS, S.A. DE C.V.

- 55 4614 7526
- 55 58 87 37 17-16
- ventas@multycasetas.com
- www.multycasetas.com

El dibujo es propiedad de Multy Casetas S.A. de C.V. se prohíbe su reproducción total o parcial.