



# CASETA PINTRO DE 5.00 X 6.23 M.

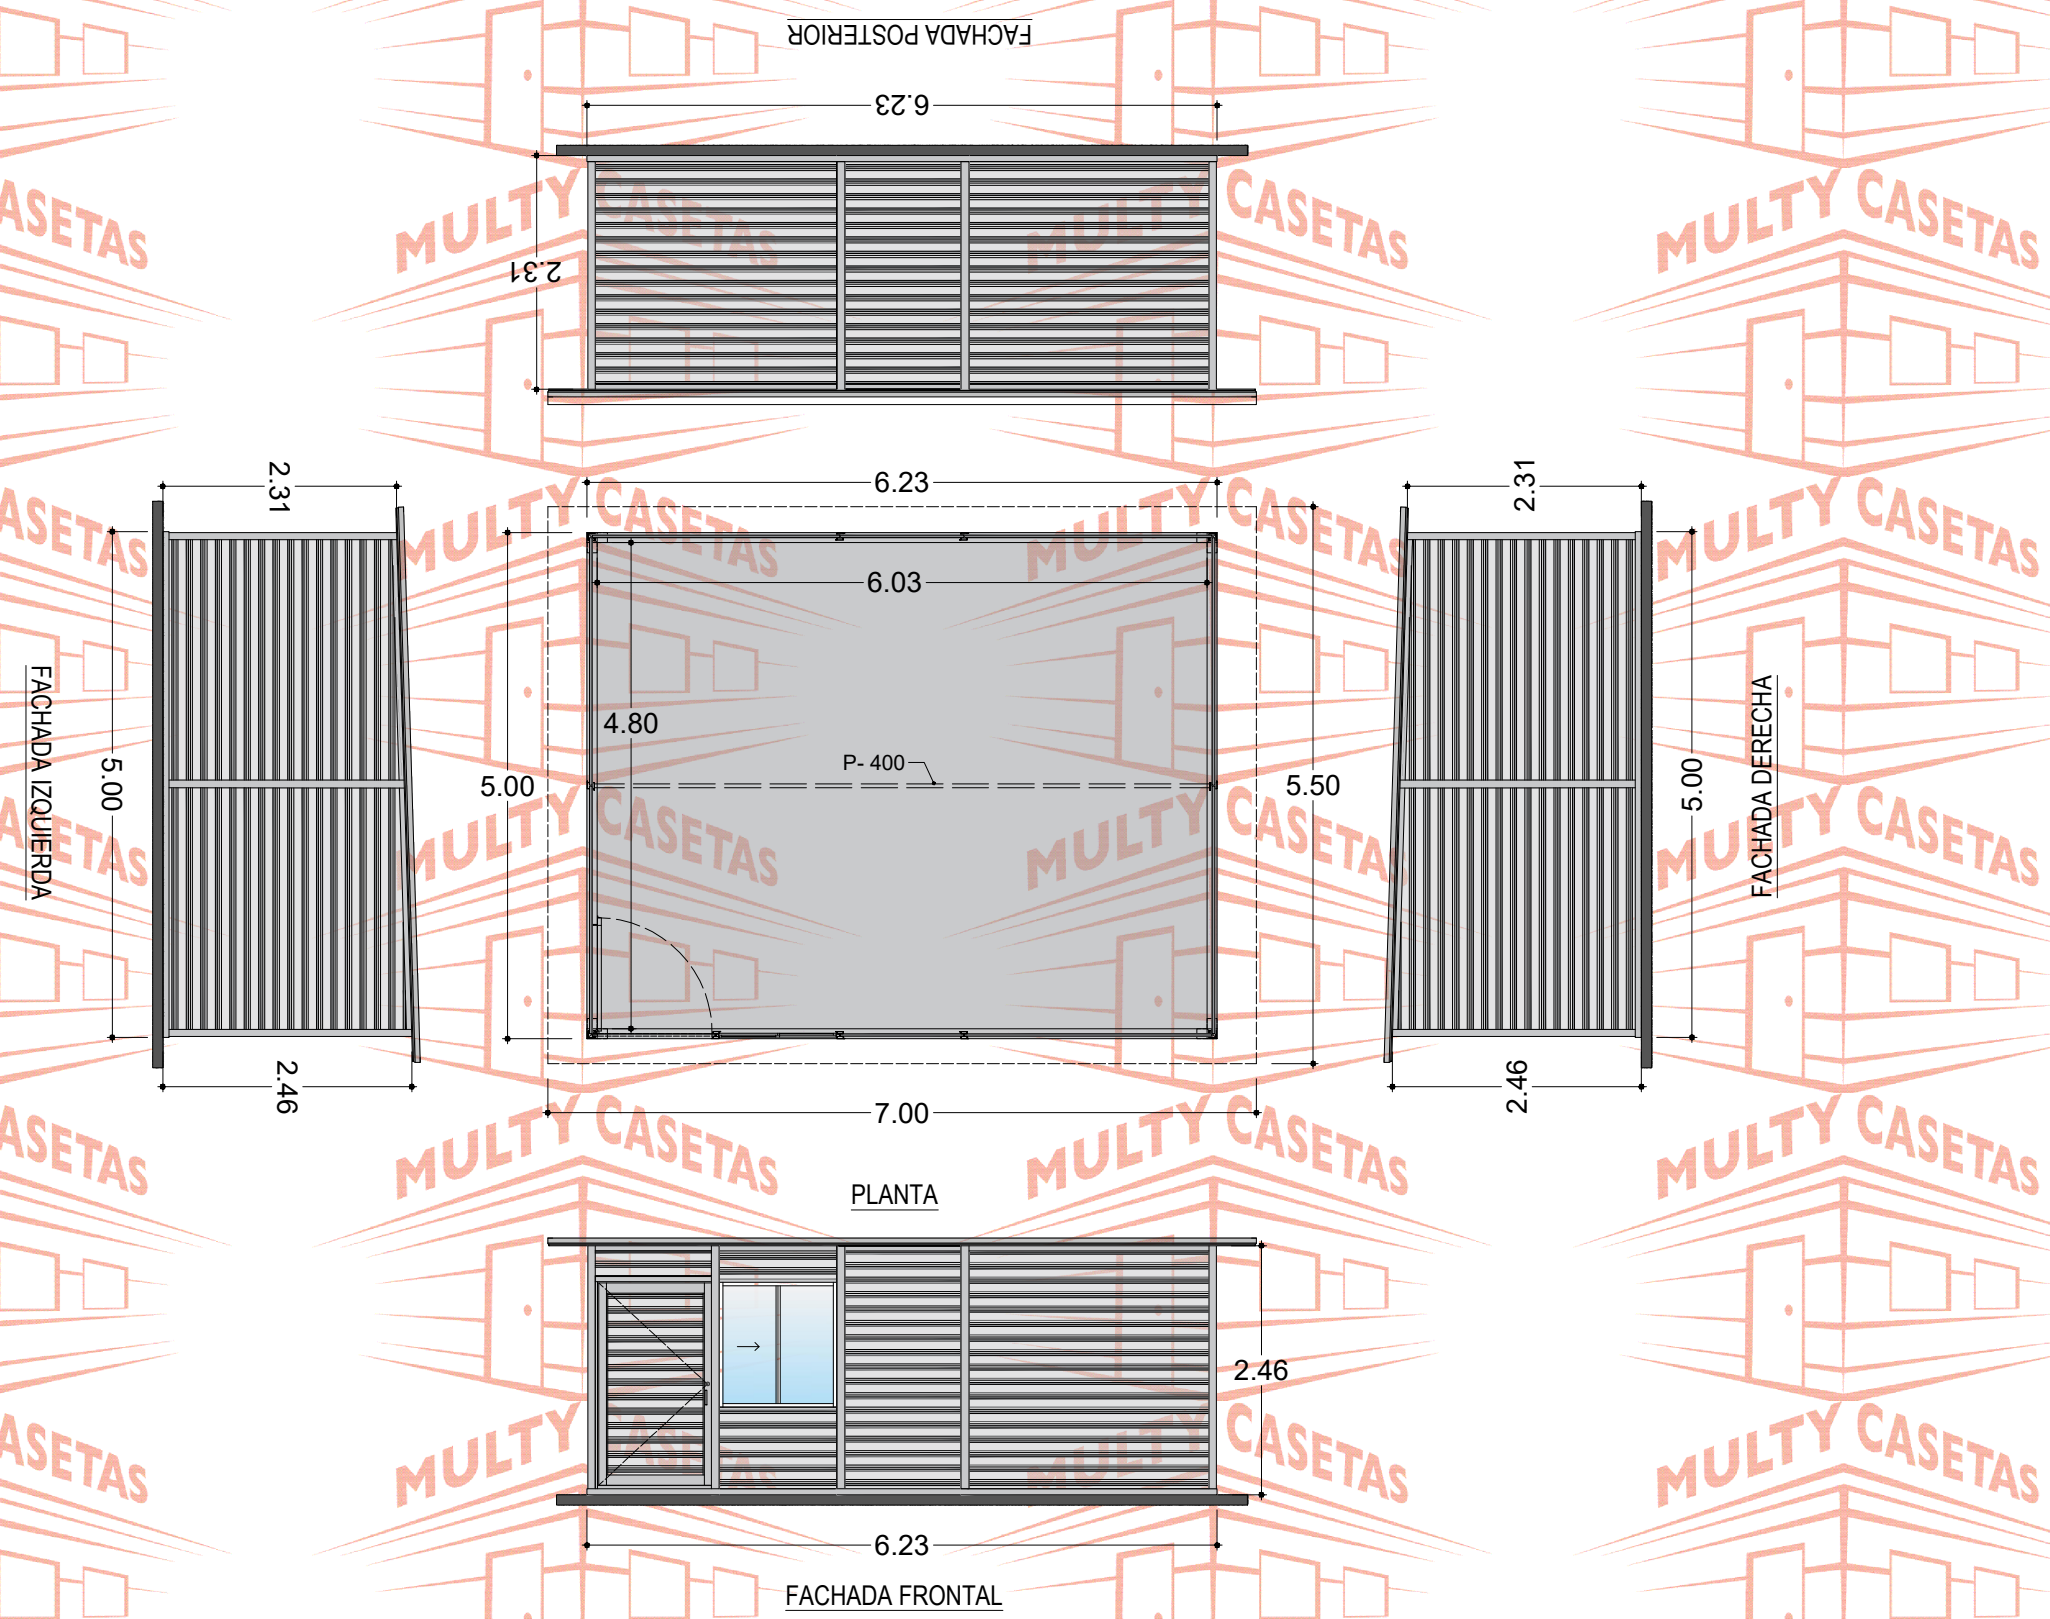

El dibujo es propiedad de Multy Casetas S.A. de C.V. se prohíbe su reproducción total o parcial.

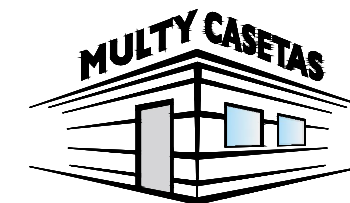

CASETA:	<b>PINTRO</b>	
MEDIDAS EXTERIORES		
ANCHO:	5.00 M.	LARGO: 6.23 M.
MEDIDAS INTERIORES		
ANCHO:	4.80 M.	LARGO: 6.03 M.
ALTURA MÍNIMA:	2.31 M.	ALTURA MÁXIMA: 2.46 M.
PENDIENTE:	1	ACOTAMIENTO: METROS
PLANO:	CLIENTE	

- ESPECIFICACIONES**
- 1.-LÁMINA PINTRO TR-72 PARA MUROS CAL. 26, MARCA TERNIUM ACABADO BLANCO.
  - 2.-LÁMINA PINTRO TR-101 PARA TECHO CAL. 26, MARCA TERNIUM ACABADO BLANCO.
  - 3.-ZOCLO DE LÁMINA CAL. 18, ACABADO PINTRO
  - 4.-CONECTOR DE ESQUINA.
  - 5.-POSTE DE LÍNEA DE LÁMINA CAL. 22, ACABADO PINTRO.
  - 6.-POSTE DE ESQUINA DE LÁMINA CAL. 22, ACABADO PINTRO.
  - 7.-CERRAMIENTO DE LÁMINA CAL. 18, ACABADO PINTRO.
  - 8.-REMATE GOTERO DE LÁMINA CAL. 26, ACABADO PINTRO.
  - 9.-PUERTA DE PERFIL TUBULAR DE 1.22 X 2.05 M. FORRADA CON LÁMINA PINTRO CAL. 26 MARCA TERNIUM ACABADO BLANCO.
  - 10.-VENTANA DE ALUMINIO MARCA CUPRUM DE 1.16 X 1.20 M. ACABADO BLANCO CON CRISTAL DE 3 MM.
  - 11.-TORNILLERÍA CERTIFICADA MARCA EJOT.
  - 12.-LARGUERO P-400 CAL.18

CÓDIGO DEL PLANO: CPIN500X6231P1V

SIGUENOS EN:

-  [MultyCasetasLaminas](#)
-  [@MultyCasetas](#)
-  [@MultyCasetas](#)
-  [MultyCasetas](#)

INFORMES

**MULTY CASETAS Y LÁMINAS, S.A. DE C.V.**

-  55 4614 7526
-  55 58 87 37 17-16
-  [ventas@multycasetas.com](mailto:ventas@multycasetas.com)
- [www.multycasetas.com](http://www.multycasetas.com)