



CASETA PINTRO DE 5.00 X 7.45 M.

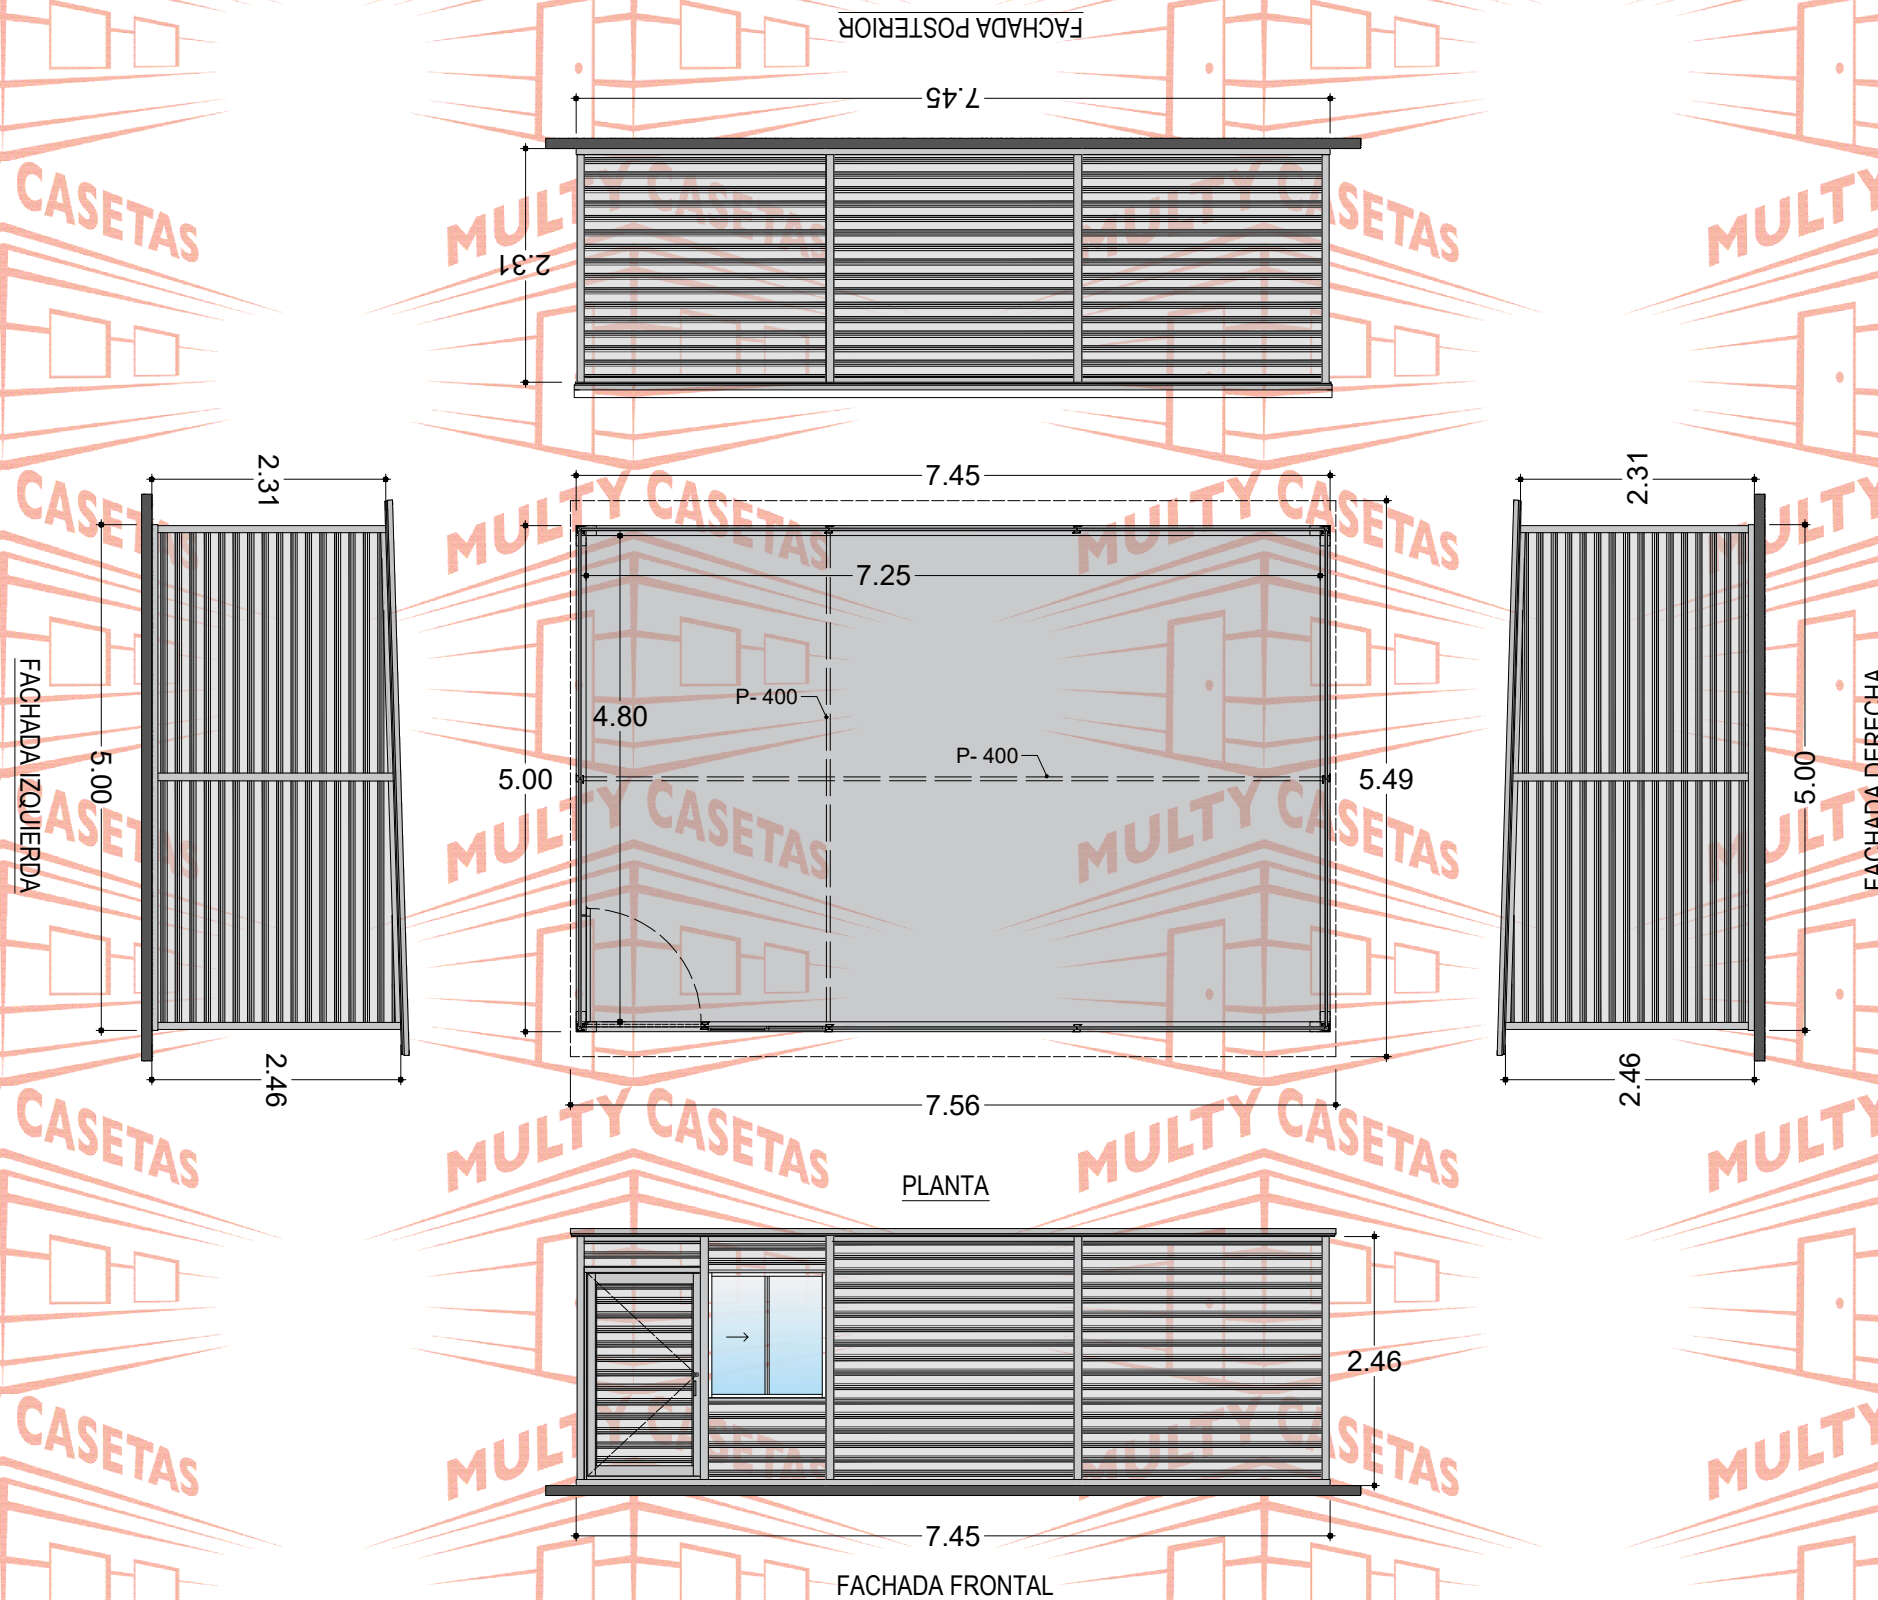

El dibujo es propiedad de Multy Casetas S.A. de C.V. se prohíbe su reproducción total o parcial.

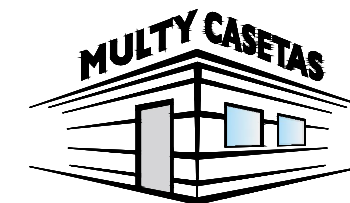

| | | | |
|--------------------|---------|----------------|---------|
| CASETA: | | PINTRO | |
| MEDIDAS EXTERIORES | | | |
| ANCHO: | 5.00 M. | LARGO: | 7.45 M. |
| MEDIDAS INTERIORES | | | |
| ANCHO: | 4.80 M. | LARGO: | 7.25 M. |
| ALTURA MÍNIMA: | 2.31 M. | ALTURA MÁXIMA: | 2.46 M. |
| PENDIENTE: | 1 | ACOTAMIENTO: | METROS |
| PLANO: | CLIENTE | | |

- ESPECIFICACIONES**
- 1.-LÁMINA PINTRO TR-72 PARA MUROS CAL. 26, MARCA TERNIUM ACABADO BLANCO.
 - 2.-LÁMINA PINTRO TR-101 PARA TECHO CAL. 26, MARCA TERNIUM ACABADO BLANCO.
 - 3.-ZOCLO DE LÁMINA CAL. 18, ACABADO PINTRO
 - 4.-CONECTOR DE ESQUINA.
 - 5.-POSTE DE LÍNEA DE LÁMINA CAL. 22, ACABADO PINTRO.
 - 6.-POSTE DE ESQUINA DE LÁMINA CAL. 22, ACABADO PINTRO.
 - 7.-CERRAMIENTO DE LÁMINA CAL. 18, ACABADO PINTRO.
 - 8.-REMATE GOTERO DE LÁMINA CAL. 26, ACABADO PINTRO.
 - 9.-PUERTA DE PERFIL TUBULAR DE 1.22 X 2.05 M. FORRADA CON LÁMINA PINTRO CAL. 26 MARCA TERNIUM ACABADO BLANCO.
 - 10.-VENTANA DE ALUMINIO MARCA CUPRUM DE 1.16 X 1.20 M. ACABADO BLANCO CON CRISTAL DE 3 MM.
 - 11.-TORNILLERÍA CERTIFICADA MARCA EJOT.
 - 12.-LARGUERO P-400 CAL.18

CÓDIGO DEL PLANO: CPIN500X7451P1V

SIGUENOS EN:

- MultyCasetasLaminas
- @MultyCasetas
- @MultyCasetas
- MultyCasetas

INFORMES

MULTY CASETAS Y LÁMINAS, S.A. DE C.V.

- 55 4614 7526
- 55 58 87 37 17-16
- ventas@multycasetas.com
- www.multycasetas.com