



PORTÓN DE 5.24 M. DE ANCHO PARA TAPIAL DE 2.50 M DE ALTO.





ESTRUCTURA

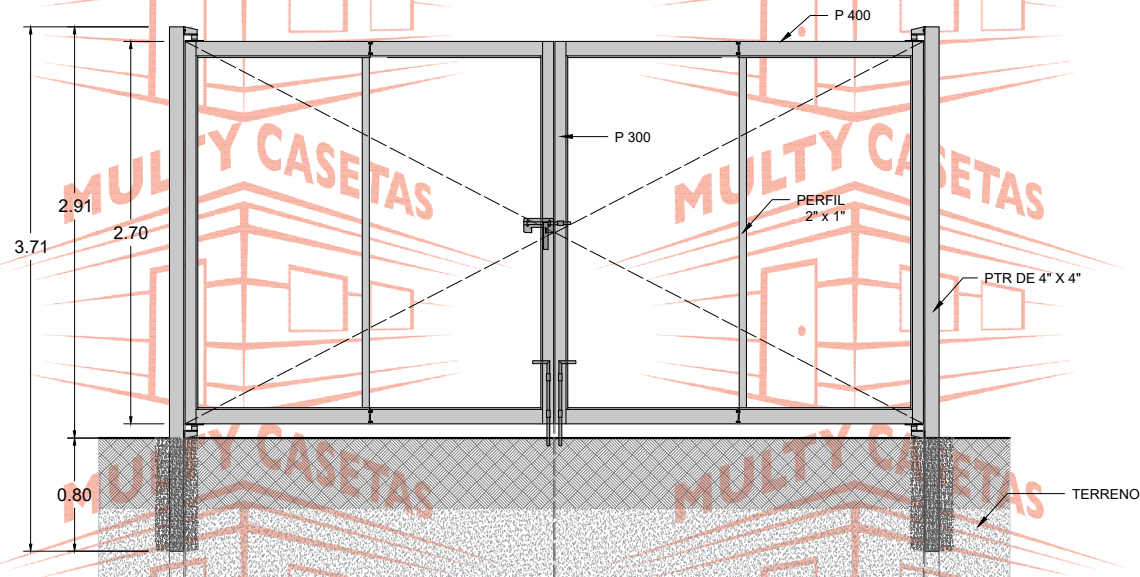

VISTA EN PLANTA

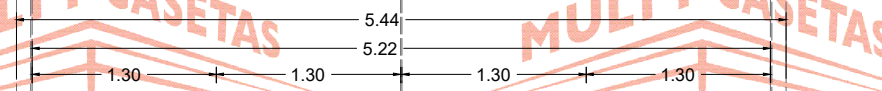

VISTA EXTERIOR

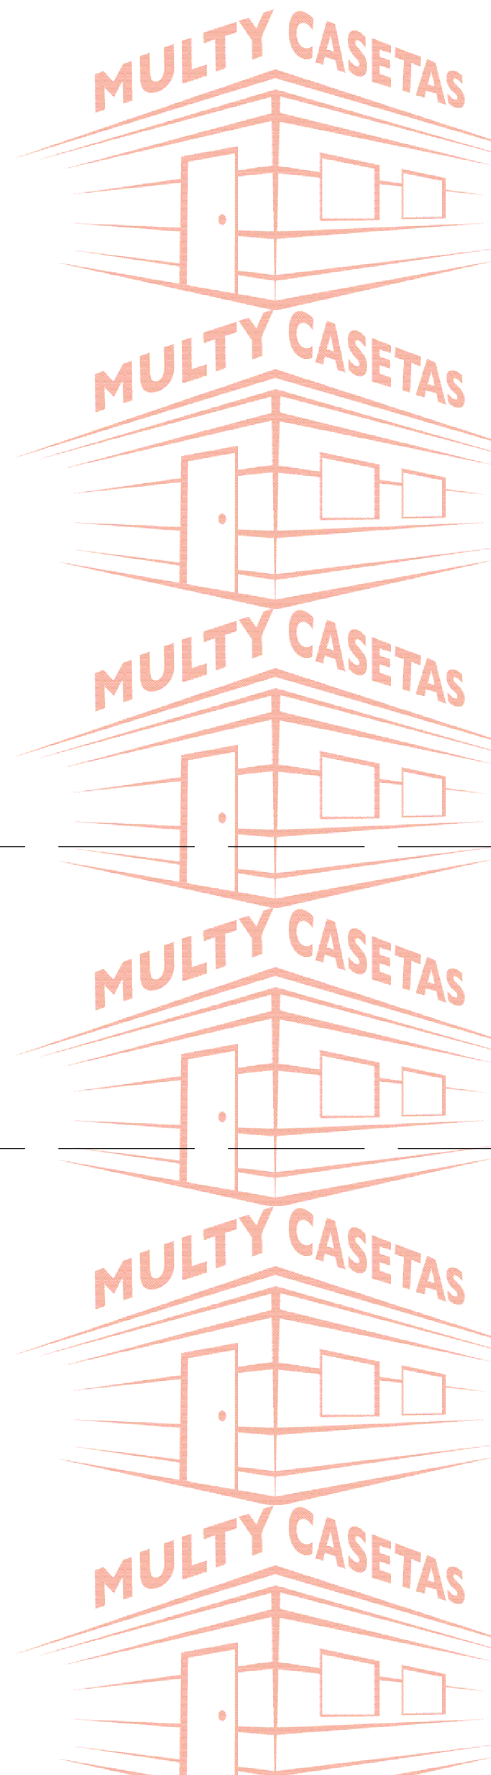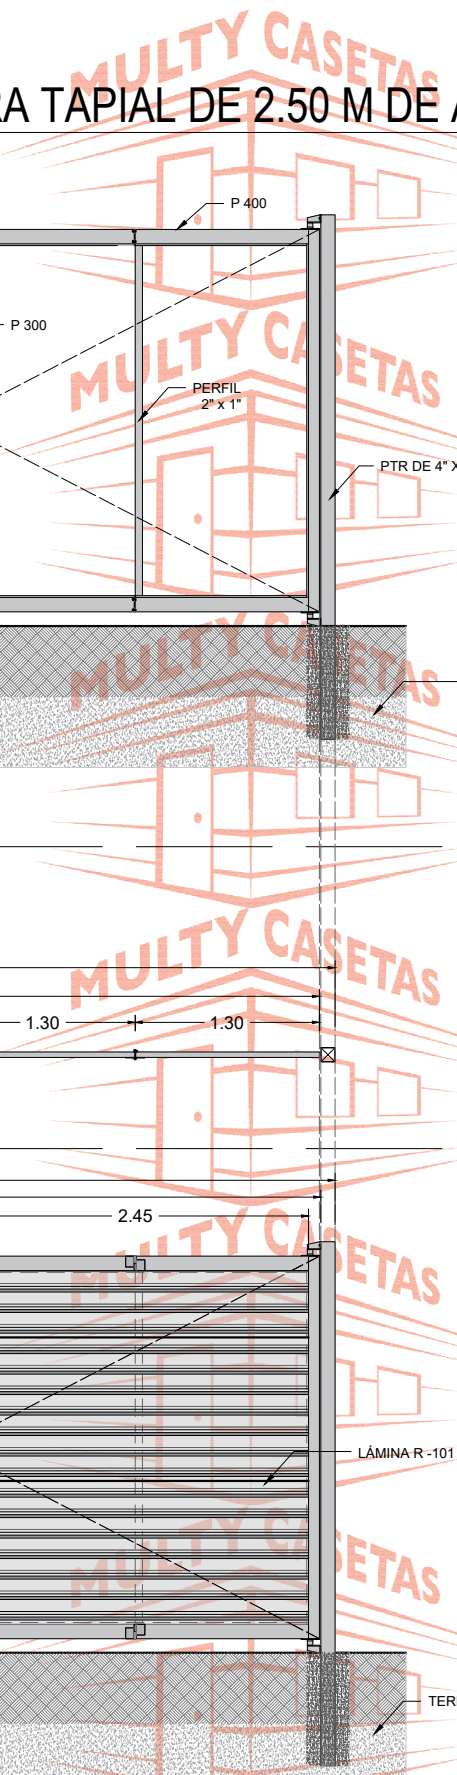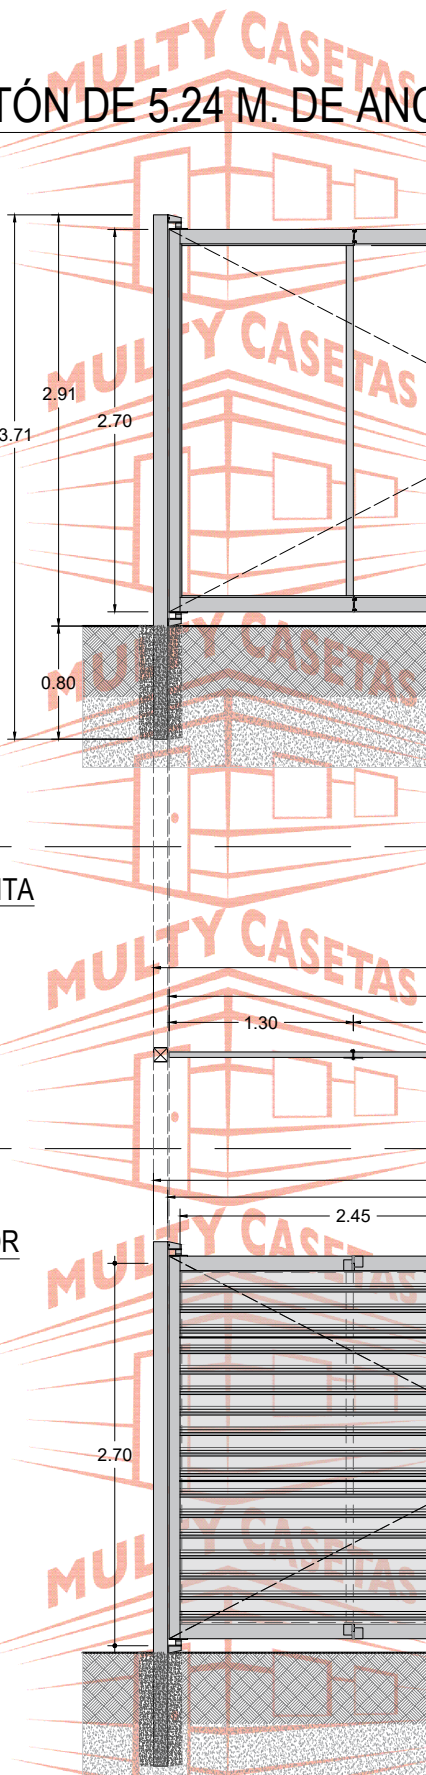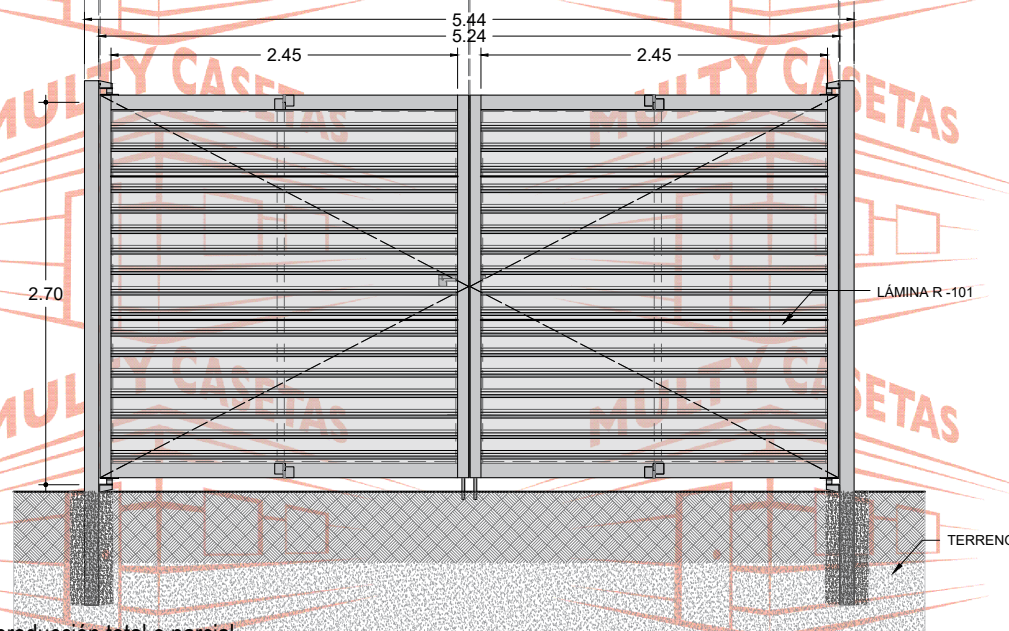

PLANO: **PORTÓN PARA TAPIAL**

MEDIDAS EXTERIORES

ANCHO: 5.24 M. ALTO: 2.70 M.

CLAVE DEL PLANO:

SIGUENOS EN:

- MultyCasetasLaminas
- @MultyCasetas
- @MultyCasetas
- MultyCasetas

INFORMES

**MULTY CASSETAS Y LÁMINAS, S.A. DE C.V.**

55 4614 7526 55 58 87 37 17-16

[ventas@multycasetas.com](mailto:ventas@multycasetas.com)

[www.multycasetas.com](http://www.multycasetas.com)